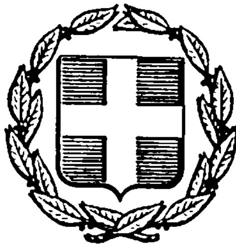


ΕΦΗΜΕΡΙΣ ΤΗΣ ΚΥΒΕΡΝΗΣΕΩΣ
ΤΗΣ ΕΛΛΗΝΙΚΗΣ ΔΗΜΟΚΡΑΤΙΑΣ

ΑΘΗΝΑ 31 ΜΑΙΟΥ 1983 | ΤΕΥΧΟΣ ΤΕΤΑΡΤΟ | ΑΡΙΘΜΟΣ ΦΥΛΛΟΥ 187

ΠΕΡΙΕΧΟΜΕΝΑ

ΑΠΑΛΛΟΤΡΙΩΣΕΙΣ

ΑΠΟΦΑΣΕΙΣ

ΑΠΑΛΛΟΤΡΙΩΣΕΙΣ

ΑΠΟΦΑΣΕΙΣ

Αριθ. Δ.5995/2180 (1)

Δημιουργία παραλίας στή θέση «ΟΞΥΓΟΝΟ» Λαυρίου.

Ο ΥΠΟΥΡΓΟΣ ΟΙΚΟΝΟΜΙΚΩΝ

Έχοντας υπόψη :

1. Τίς διατάξεις των παραγράφων 2 και 5 του άρθρου 6 του Α.Ν. 2344/1940 «περί αιγιαλού και παραλίας όπως αντικαταστάθηκαν με τις διατάξεις του άρθρου 13 του Ν. 1078/1980.

2. Την σύμφωνη γνώμη του Γενικού Επιτελείου Ναυτικού που διατυπώθηκε στο Φ. 187/801/78/28.12.1978 έγγραφό του.

3. Την 412/23.1.1979 απ]φαση του Αναπλ. Νομάρχη Διαμερίσματος Ἀνατολικής Αττικής (ΦΕΚ-151/10λ3.1979 τεύχος Δ'), με την οποία επικυρώθηκαν τα : α) η από 24.10.1978 έκθεση της Επιτροπής του καθορισμού των ορίων του Αιγιαλού που καθόρισε τα όρια του αιγιαλού και της παραλίας στη θέση «ΟΞΥΓΟΝΟ» Λαυρίου, β) το από μήνα Νοέμβριο 1977 τοπογραφικό διάγραμμα, υπό κλίμακα 1 : 500 που συντάχθηκε από την τοπογράφο μηχανικό Περιστέρα Τσοκαντάρη, ελέγχθηκε από τον Δημήτριο Λάμπρου τοπογράφο μηχανικό του Υπουργείου Οικονομικών, θεωρήθηκε από τον προϊστάμενο της Δ.Τ.Υ. του Υπουργείου Οικονομικών Γρηγόριο Ξηρογιάννη και συνοδεύει την πιό πάνω έκθεση.

4. Την 11355/12.7.1982 κοινή απόφαση των Πρωθυπουργού και Υπουργού Οικονομικών «Ανάθεση αρμοδιοτήτων στους Υφυπουργούς Οικονομικών», η οποία δημοσιεύτηκε στο ΦΕΚ 474/13.7.1982 τεύχος Β', αποφασίζουμε :

Επικυρώνουμε, για τη δημιουργία παραλίας, την από 24.10.1978 έκθεση της επιτροπής του καθορισμού των ορίων του Αιγιαλού (άρθρο 74 του 636/1977 Π.Δ.) καθώς και το τοπογραφικό διάγραμμα που την συνοδεύει με την οποία η προαναφερόμενη επιτροπή καθόρισε στη θέση «οξυγόνο» Λαυρίου και επί του πιό πάνω τοπογραφικού διαγράμματος :

α) με ερυθρά συνεχή πολυγωνική γραμμή την οριογραμμή του αιγιαλού 1, 2, 3, ... 26.

β) με κίτρινη συνεχή πολυγωνική γραμμή την οριογραμμή της παραλίας 1', 2', 3', ... 34'.

Ἡ παρούσα απόφαση μαζί με την έκθεση της πιό πάνω Επιτροπής και το τοπογραφικό διάγραμμα που την συνοδεύει, να δημοσιευτούν στην Εφημερίδα Κυβερνήσεως, (άρθρο 13 του Ν. 1078/1980).

ΕΚΘΕΣΗ ΕΠΙΤΡΟΠΗΣ ΚΑΘΟΡΙΣΜΟΥ ΟΡΙΩΝ ΑΙΓΙΑΛΟΥ - ΠΑΡΑΛΙΑΣ

Εν Λαυρίω Αττικής σήμερον την 24.10.78 η Επιτροπή καθορισμού ορίων αιγιαλού και παραλίας, αποτελουμένη, ως ο Α.Ν. 263/22.1.68 ορίζει, εκ των :

α) Αντιπλοιάρχου Α. Λογιάκη, Υποδιευθυντού της Υδρογραφικής Υπηρεσίας Πολεμικού Ναυτικού, ως Προέδρου.

β) Κων/νου Βερουδάκη, Αναπληρωτού του Δ/ντού Τ.Υ. Διαμ. Ανατ. Αττικής καί,

γ) Κων/νου Γεωργακούλια Αναπληρωτού Οικ. Εφόρου Λαυρίου.

Εκτελέσασα αυτοψίαν δια τον επανακαθορισμόν οριογραμμής αιγιαλού και παραλίας εις περιοχήν «ΟΞΥΓΟΝΟ» Λαυρίου, και λαβούσα υπόψιν :

α) Το υπ' αριθ. 3308/17.3.78 έγγραφον της Οικ. Εφορ. Αγ. Παρασκευής μετά του εν αυτώ συνημμένου τοπογραφικού διαγράμματος κλιμ. 1 : 500 συνταχθέντος τον Νοέμβριον 1977 υπό της Τοπογράφου Μηχανικού Περιστέρας Τσοκαντάρη ηλεγμένου υπό του Δημ. Λάμπρου Τοπογράφου Μηχανικού του Υπουργείου Οικονομικών και δεόντως θεωρημένου υπό του προϊσταμένου της Δ.Τ.Υ. του Υπουργείου Οικονομικών Γρηγ. Ξηρογιάννη.

β) Τάς διατάξεις του Α.Ν. 1540/38, ως ετροποποιήθη υπό του Α.Ν. 2344/40 και του Α.Ν. 263/22.1.68, καθ' ας ο καθορισμός της οριογραμμής αιγιαλού και παραλίας εκτελείται επί τοπογραφικού και υψομετρικού διαγράμματος, χαρασσομένης επ' αυτού ερυθράς γραμμής δια την οριογραμμήν του αιγιαλού και εις περίπτωσιν καθ' ην ένεκα προσχώσεων ή άλλης αιτίας είναι εμφανές ότι καθ' όν χρόνον εκτελείται ο καθορισμός, ο αιγιαλός είναι διάφορος του εν τω Παρελθόντι τοιούτου κ.λπ.

γ) Τον από 7-14/7-61 αρχικόν καθορισμόν αιγιαλού.

δ) Την από 21.1.78 Τεχνικήν έκθεσιν του Τοπογράφου Μηχανικού Δημ. Λάμπρου του Υπουργείου Οικονομικών.

ε) Την Γ.Ν.Σ.Κ. 82/70.

ζ) Τα εκ της ενεργηθείσης την 24.10.78 αυτοψίας στοιχεία, καθ' α η χαραχθείσα οριογραμμή του αιγιαλού ετεκμηριώθη επί των νυν υφισταμένων φυσικών ιχνών, αποφασίζει :

Επανακαθορίζει επί του συνημμένου διαγράμματος :

α) Δι' ερυθράς συνεχούς πολυγωνικής γραμμής την οριογραμμήν του αιγιαλού 1, 2, ... 26.

β) Διά κιτρίνης συνεχούς πολυγωνικής γραμμής την οριογραμμήν της παραλίας 1', 2', 3', ... 34'.

Αι χαραχθείσαι οριογραμμαί εξησφαλίσθησαν εξ υπαρχόντων σταθερών σημείων ως δεικνύεται επί του κατωτέρω πίνακος.

ΕΞΑΣΦΑΛΙΣΗ ΚΟΡΥΦΩΝ ΟΡΙΟΓΡΑΜΜΩΝ
ΑΓΙΑΛΟΣ

α/α	Σταθ. Σημ.	'Απόστασις (m)	Σταθ. Σημ.	'Απόστασις (m)
1	Α	18,5	άξων οδού	4,6
2	Α	14,0	άξων οδού	5,0
3	Β	27,3	Γ	32,5
4	Β	35,0	Γ	19,8
5	Γ	31,0	Δ	22,7
6	Δ	36,6	Κ1	23,0
7	Κ1	4,5	Κ2	51,0
8	Κ1	50,5	Κ2	4,0
9	Κ2	22,7	Κ3	39,2
10	Κ3	7,4	Κ4	57,5
11	Κ3	33,5	Κ4	23,8
12	Ταυτίζεται μὲ Κ4			
13	Κ4	41,4	Κ5	26,5
14	Ταυτίζεται με Κ5			
15	Κ5	61,5	Κ6	12,0
16	Κ7	19,5	Κ8	68,0
17	Κ7	44,5	Κ8	43,6
18	Κ8	33,4	Κ9	43,6
19	Κ8	57,6	Κ9	34,8
20	Ταυτίζεται με Κ10			
21	Κ10	46,4	Κ11	24,3
22	Κ11	16,8	Κ12	66,6
23	Κ11	60,5	Κ12	8,8
24	Κ13	9,7	Κ12	61,9
25	Κ13	31,0	Ε	50,0
26	Ε	15,7	Κ13	75,8

ΠΑΡΑΛΙΑ

α/α	Σταθ. Σημ.	'Απόστασις (m)	Σταθ. Σημ.	'Απόστασις (m)
1'	Α	28,5	άξων οδού	9,7
2'	Α	24,8	άξων οδού	9,4
3'	Α	24,1	άξων οδού	6,7
4'	Β	20,6	Γ	32,5
5'	Β	27,9	Γ	15,0
6'	Γ	9,0	Δ	12,5
7'	Δ	28,9	Κ1	27,5
8'	Κ1	19,1	Κ2	54,0
9'	Κ1	44,0	Κ2	18,0
10'	Κ2	29,4	Κ3	43,0
11'	Κ3	4,4	Κ4	54,6
12'	Κ3	13,0	Κ4	40,8
13'	Κ3	27,0	Κ4	29,0
14'	Κ3	49,8	Κ4	6,1
15'	Κ4	41,5	Κ5	25,7
16'	Κ5	14,0	Κ6	50,5

17′	Κ5	49,8	Κ6	14,6
18′	Κ6	46,3	Κ7	21,5
19′	Κ7	17,6	Κ8	71,5
20′	Κ7	42,8	Κ8	54,8
21′	Κ7	50,8	Κ8	45,5
22′	Κ7	76,0	Κ8	11,7
23′	Κ8	11,5	Κ9	63,5
24′	Κ8	28,5	Κ9	47,3
25′	Κ8	52,9	Κ9	22,5
26′	Κ10	9,4	Κ11	55,0
27′	Κ10	24,5	Κ11	36,8
28′	Κ10	52,8	Κ11	9,5
29′	Κ11	10,0	Κ12	65,1
30′	Κ11	25,2	Κ12	46,0
31′	Κ11	56,5	Κ12	16,2
32′	Κ12	50,5	Κ13	6,5
33′	Κ13	17,0	Ε	60,4
34′	Κ13	36,5	Ε	44,3

Ὁ Πρόεδρος
Αντιπλοίαρχος Α. ΛΟΓΙΑΚΗΣ

Τα Μέλη
Κ. ΒΕΡΟΥΔΑΚΗΣ Κ. ΓΕΩΡΓΑΚΟΥΛΙΑΣ

Αθήνα, 1 Δεκεμβρίου 1982

Ο ΥΦΥΠΟΥΡΓΟΣ
ΠΑΝΑΓΙΩΤΗΣ ΡΟΥΜΕΛΙΩΤΗΣ

ΤΟΠΟΓΡΑΦΙΚΟ ΔΙΑΓΡΑΜΜΑ

ΝΟΜΟΣ: ΑΤΤΙΚΗΣ

ΔΗΜΟΣ: ΛΑΥΡΙΟΥ

ΘΕΣΗ : ΧΕΡΣΟΝΗΣΟΣ ΟΞΥΓΟΝΟΥ

ΚΛΙΜΑΚΑ 1:500

Θάλασσα

Θάλασσα

Θάλασσα

Απόσπασμα Χάρτου

Κλίμαξ 1:50.000

ΥΠΟΜΝΗΜΑ ΕΠΙΤΡΟΠΗΣ ΚΑΘΟΡΙΣΜΟΥ ΤΩΝ ΟΡΙΩΝ ΤΟΥ ΑΙΓΙΑΛΟΥ (άρθ. 5 Α.Ν. 263/68)

1.

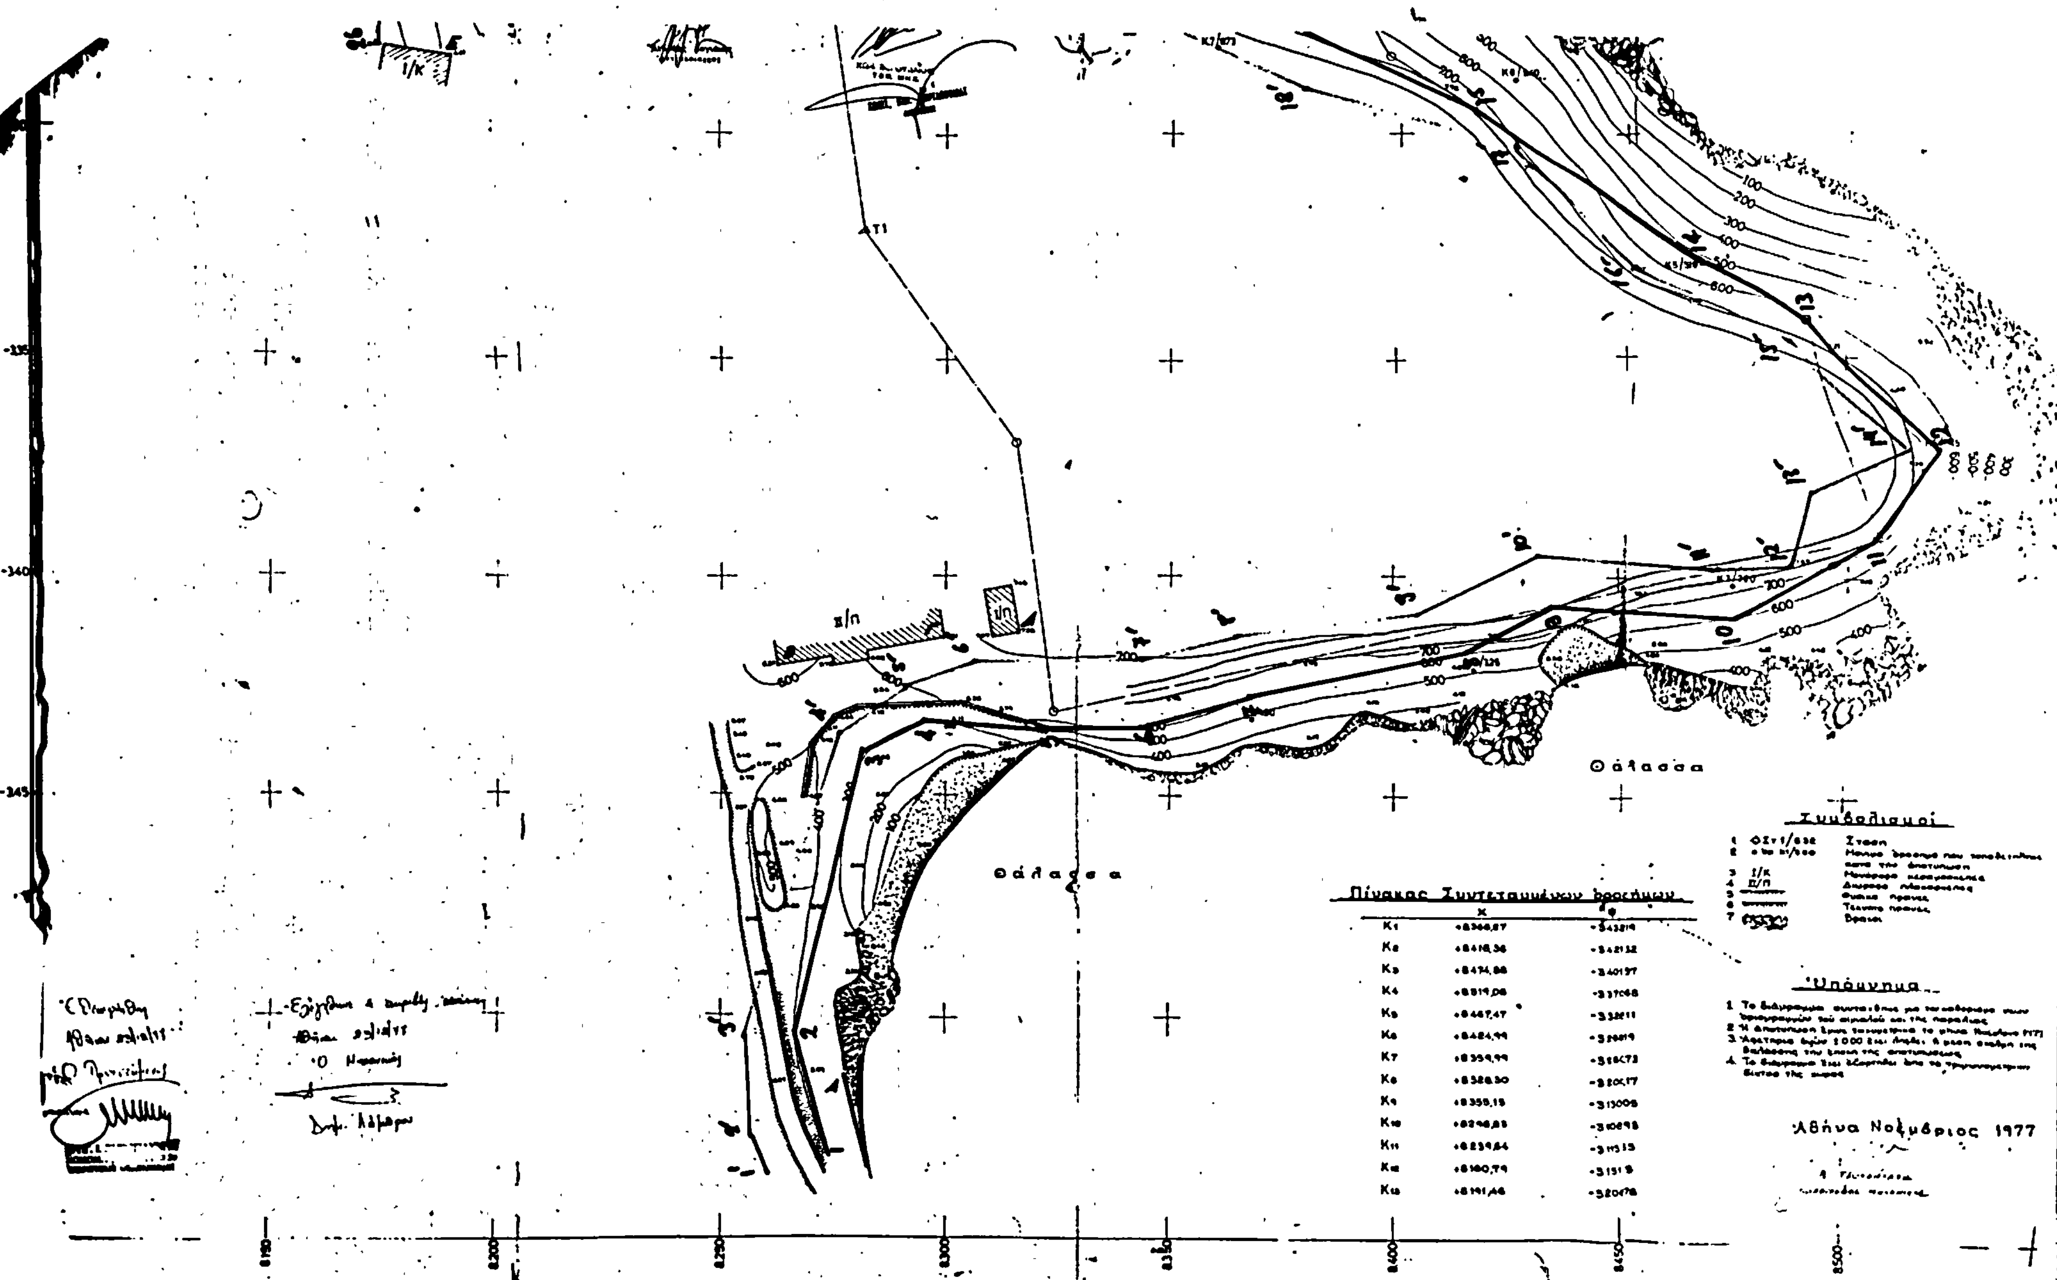
2. 1, 2, ... 26

1', 2', ... 34'

3.

ΤΑ ΜΕΛΗ

Ο ΠΡΟΕΔΡΟΣ


Θάλασσα
Θάλασσα
Συμβολισμοί
Πίνακας Συντεταγμένων κορυφών
Υπόμνημα
Αθήνα Νοέμβριος 1977

Αριθ. Ν.6337/932 (2)

Έγκριση δημιουργίας ζώνης παραλίας στην περιοχή «ΠΟΤΟΣ» Νήσου Θάσου, μπροστά από την ιδιοκτησία Ελισ. Βλάχου.

Ο ΥΠΟΥΡΓΟΣ ΟΙΚΟΝΟΜΙΚΩΝ

Έχοντες υπόψη:

1. Τις διατάξεις των παραγρ. 2 και 5 του άρθρου 6 του Α.Ν. 2344/1940 «περί αιγιαλού και παραλίας», ως αντικαταστάθηκαν με τις διατάξεις του άρθρου 13 του Νόμου 1078/1980.

2. Τη σύμφωνη γνώμη του Γενικού Επιτελείου Ναυτικού, που διατυπώθηκε στο Φ. 187.2/486/82/6.9.1982 εγγραφό του.

3. Τη ΕΦ 170958/5.7.1982 απόφαση του Νομάρχη Καβάλας με την οποία επικυρώθηκαν η έκθεση της Επιτροπής και το σχετικό τοπογραφικό διάγραμμα, που δημοσιεύθηκαν στο αριθ. 480/5.10.1982 ΦΕΚ τ. Δ'.

4. Τη 11335/13.7.1982 κοινή απόφαση των Πρωθυπουργού και Υπουργού Οικονομικών «περί ανάθεσης αρμοδιοτήτων στους Υφυπουργούς Οικονομικών», αποφασίζουμε:

Εγκρίνουμε, για την προσαύξηση του αιγιαλού, τη δημιουργία ζώνης παραλίας στη περιοχή «ΠΟΤΟΣ» Νήσου Θάσου, μπροστά από την ιδιοκτησία Ελισ. Βλάχου όπως αυτή καθορίσθηκε από την αρμοδία Επιτροπή του άρθρου 74 του 636/1977 Π.Δ/τος και εικονίζεται στο από 5.6.1981 και με κλίμακα 1 : 500 τοπογραφικό και υψομετρικό διάγραμμα του τοπογράφου Μηχανικού Μάρκου Φ. Βίργη το οποίο έχει θεωρηθεί από την Δ/ντή της Δ/νσεως Τεχνικών Υπηρεσιών Νομαρχίας Καβάλας Δ. Καμηλιώτη την 12.11.1981 και συνοδεύει την από 12.10.1981 έκθεση της εν λόγω Επιτροπής.

Η παρούσα απόφαση μαζί με την Έκθεση της Επιτροπής και το τοπογραφικό διάγραμμα να δημοσιευθούν στην Εφημερίδα της Κυβέρνησης (άρθρο 13 Νόμου 1078/80)

ΕΚΘΕΣΗ

Επιτροπής καθορισμού των ορίων Αιγιαλού και Παραλίας αρθρ. 74 Π.Δ. 636/77, δια τον καθορισμό το πρώτο των ορίων του αιγιαλού εις την περιοχή «ΠΟΤΟΣ» Νήσου Θάσου προ ιδιοκτησίας Ελισάβετ Βλάχου.

Έν Θάσω τῆ 12 Οχτωβρίου 1981 οι υπογεγραμμένοι:

1. Νικόλαος Κερασίνης, Άναπληρωτής Οικονομικού Εφόρου Θάσου.

2. Σεραφείμ Δεμιρτζόγλου, Προϊστάμενος τμήματος εκτελέσεως έργων Δ.Τ.Υ.Ν. Καβάλας, άναπληρωτής Δ/ντοῦ Δ.Τ.Υ.Ν. Καβάλας.

3. Χαράλαμπος Μαρτῖνός, Άνθ/ρχος Λ.Σ. Ύπολιμενάρχης Καβάλας, αποτελούντες την επιτροπή καθορισμού των ορίων του αιγιαλού δυνάμει του άρθρου 74 του Π.Δ. 636/77 και τη υπ' αριθμ. ΕΦ. 170622/80 αποφάσεως Νομάρχου (παρ. 1 άρθρ. 63 του Π.Δ. 636/77) συγκληθεῖσα διά της ΕΦ. 1199/28.9.1981 εντολής του Προέδρου αυτής μετέβημεν επί τόπου εις την προαναφερομένην περιοχήν την 12ην Οκτωβρίου 1981, λαβόντες υπόψη.

1. Την από 11.6.81 αίτηση της ενδιαφερομένης Ελισάβετ Βλάχου δια της οποίας ζητείται ο καθορισμός των ορίων του αιγιαλού εις την ανωτέρω περιοχή.

2. Το υπό του Τοπογράφου Μηχανικού Μάρκου Βέργη συνταχθέν την 5.6.1981 τοπογραφικό και υψομετρικό διάγραμμα εις ένα (1) φύλλο πινακίδος εις κλίμακα 1 : 500, ηλεγμένο δια την ακρίβεια της αποτυπώσεως υπό του Φλώρου Δημητρίου Τοπογράφου Μηχανικού με 4—β στην Τ.Υ.Δ.Κ. την 7.10.1981 και θεωρηθέν υπό της Δ.Τ.Υ.Ν. Καβάλας την 19.11.1981 ως το άρθρο 20 του Ν. 719/77 ορίζει.

3. Τας σχετικάς διατάξεις του Α.Ν. 2344/40 ως ούτος ετροποποιήθη ως και την προς τούτο σχετική Δικαστηριακή και Διοικητική Νομολογία.

4. Την εκ της επιτοπίου μεταβάσεως σχηματισθείσαν αντίληψιν περί του πλάτους της βρεχομένης ζώνης της ξηράς και λοιπών συναφών στοιχείων ήτοι:

α) Η περιγραφή της μορφολογίας της περιοχής συνίσταται ως έξής: το έδαφος ειναι αμμώδες, βραχώδες, γαιώδες με πολύ αποτόμους κλίσεις, μή καλλιεργούμενον.

Εις την ανωτέρω περιοχήν δεν υπάρχουν ενδείξεις ότι έχουν γίνει προχώσεις και ως εκ τούτου δεν υφίσταται παλαιός αιγιαλός.

β) Η υφισταμένη σήμερον ακτογραμμή έχει διαμορφωθεί άνευ προσφάτων διαβρώσεων και προσχώσεων και έχουν εκτελεσθεί τεχνικά έργα (κλίμακες).

γ) Η θάλασσα ειναι ισοβαθής από 1,00 – 2,00 μέτρα και σε απόσταση έως 300 μέτρα από την ακτή μη παρουσιάζουσα ξέρες, υφάλους και ανάπτυγμα πελάγους.

δ) Παλίρροια και θαλάσσια ρεύματα, τα φυσιολογικά της θαλάσσης.

ε) Η διεύθυνση των ανέμων είναι από Νότιοι έως Νοτιανατολικοί και Νοτιοδυτικοί, εντάσεως 4 μέχρι 5 BF, αποφασίζουμε:

1. Καθορίζει επί του ως άνω τοπογραφικού διαγράμματος: α) Την οριογραμμή του αιγιαλού δι' ερυθράς συνεχούς πολυγωνικής γραμμής 1, 2, ... 11 της οποίας αι κορυφαί εξασφαλίζονται από σταθερά σημεία των στάσων Τ1, Τ2, ... ΤΔ και των οποίων αι συντεταγμέναι αναγράφονται στο διάγραμμα, β) Την οριογραμμή της παραλίας διά κιτρίνης συνεχούς πολυγωνικής γραμμής 1', 2', ... 12' της οποίας αι κορυφαί εξασφαλίζονται από τα σταθερά σημεία των στάσεων Τ1, Τ2, ... ΤΔ και των οποίων αι συντεταγμέναι αναγράφονται στο διάγραμμα.

2. Αποφαίνεται ότι δεν υφίσταται παλαιός αιγιαλός.

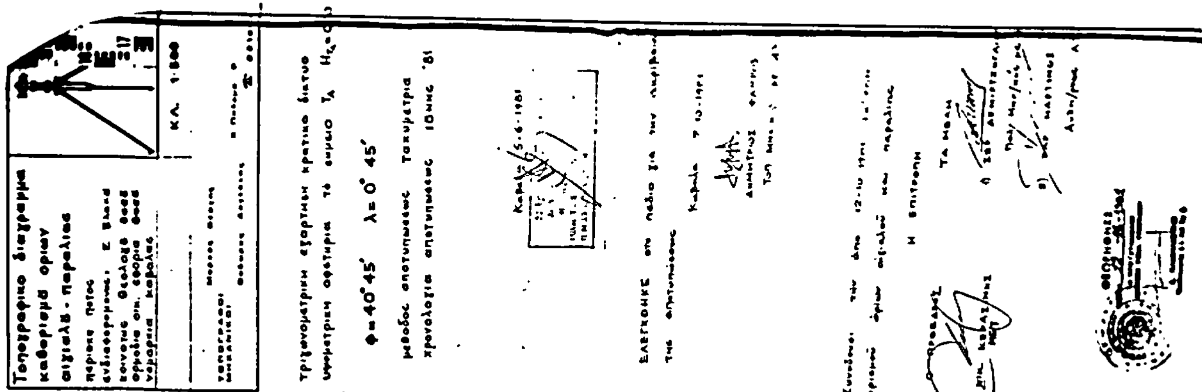
3. Εξαιρούνται από την ζώνη της παραλίας τα τμήματα των κτισμάτων τα οποία υπάρχουν στη ζώνη της παραλίας όπως περιγράφονται στο τοπογραφικό με κίτρινη γραμμή.

Ό Πρόεδρος
ΝΙΚΟΛΑΟΣ ΚΕΡΑΣΙΝΗΣ

Τα Μέλη
ΣΕΡ. ΔΕΜΙΡΤΖΟΓΛΟΥ ΧΑΡΑΛ. ΜΑΡΤΙΝΟ

Αθήνα, 18 Νοεμβρίου 1982

Ο ΥΦΥΠΟΥΡΓΟΣ
ΠΑΝΑΓΙΩΤΗΣ ΡΟΥΜΕΛΙΩΤΗΣ


Τοπογραφικο διαγραμμα
καθορισμο οριων
αιγιαλό - παραλιας
ΚΛ. 1:500
τριγωνομετρικη εξαρτηση κρατικο δικτυο
υψομετρικη αφετηρια το σημειο T_A
$\phi = 40°45'$ $\lambda = 0° 45'$
μεθοδος αποτυπωσεως Ταχυμετρια
χρονολογια αποτυπωσεως Ιουνιος '81
Καβαλα 5-6-1981
ΕΛΕΓΧΘΗΚΕ στο πεδιο για την ακριβεια της αποτυπώσεως
Καβαλα 7-10-1981
ΔΗΜΗΤΡΙΟΣ ΦΑΝΗΣ
Συνοδευει την από 12-10-1981 έκθεση καθορισμού όριων αιγιαλού και παραλίας
Η ΕΠΙΤΡΟΠΗ
Ο ΠΡΟΕΔΡΟΣ
ΤΑ ΜΕΛΗ
ΘΕΩΡΗΘΗΚΕ

ΔΡΟΜΟΣ

ΟΡΜΟΣ ΛΙΜΕΝΑΡΙΟΝ

ΑΠΟ ΤΟ ΕΘΝΙΚΟ ΤΥΠΟΓΡΑΦΕΙΟ